


ÚZEMNÍ PLÁN MALÉ HRADISKO

KARTOGRAM Č. 2B
SCHEMA TYPŮ ZÁSTAVBY
MÍSTNÍ ČÁST OKLUKY

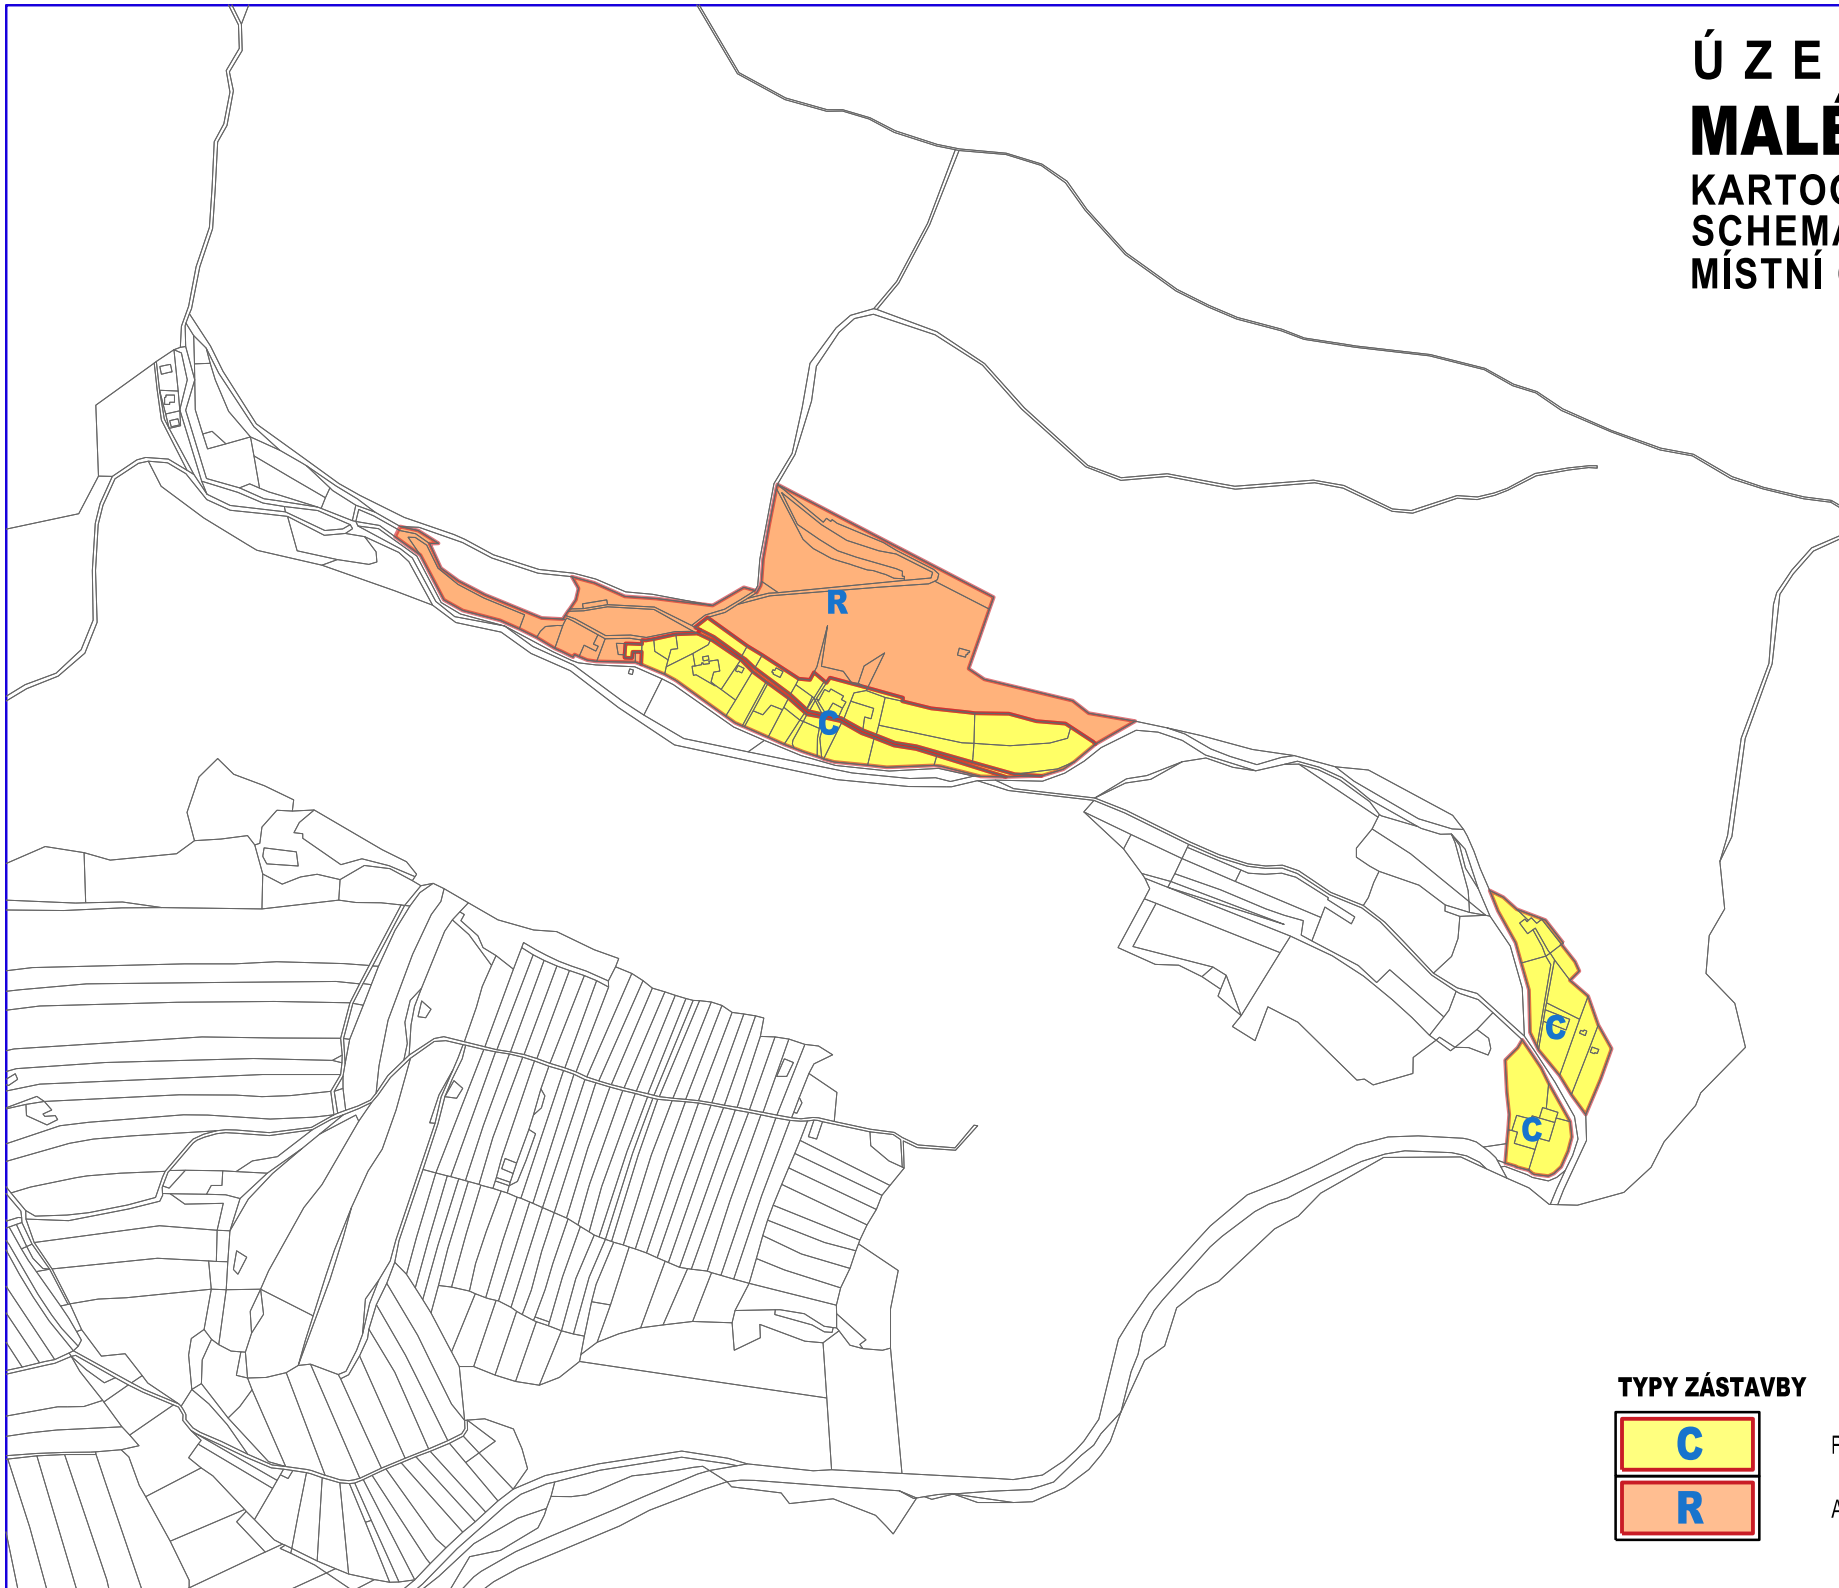

TYPY ZÁSTAVBY



POZDĚJŠÍ ZÁSTAVBA RODINNÝMI DOMY

AREÁLY HROMADNÉ REKREACE